

10-
9-
8-
4-
6-
5-
4-
3-
2-
1-
0.5-


HOCHSCHULE MÜNCHEN
FAKULTÄT FÜR ARCHITEKTUR
BAUAUFNAHME II
SS 2013

EICHSTÄTT
BOFMUHLSTRASSE 6
SCHNITT LG M 1:25

GRUPPE 1
AZIE GÜTHER
MAXIMILIAN HANN
STEPHANIE GÜTHER
AUFGETRAGEN VOR ORT
29.05.13 - 2.06.13

HOCHSCHULE
MÜNCHEN
FAKULTÄT FÜR
ARCHITEKTUR
BAUAUFNAHME II
SS 2013

TEILE
ZUSCHL
ZUSCHL

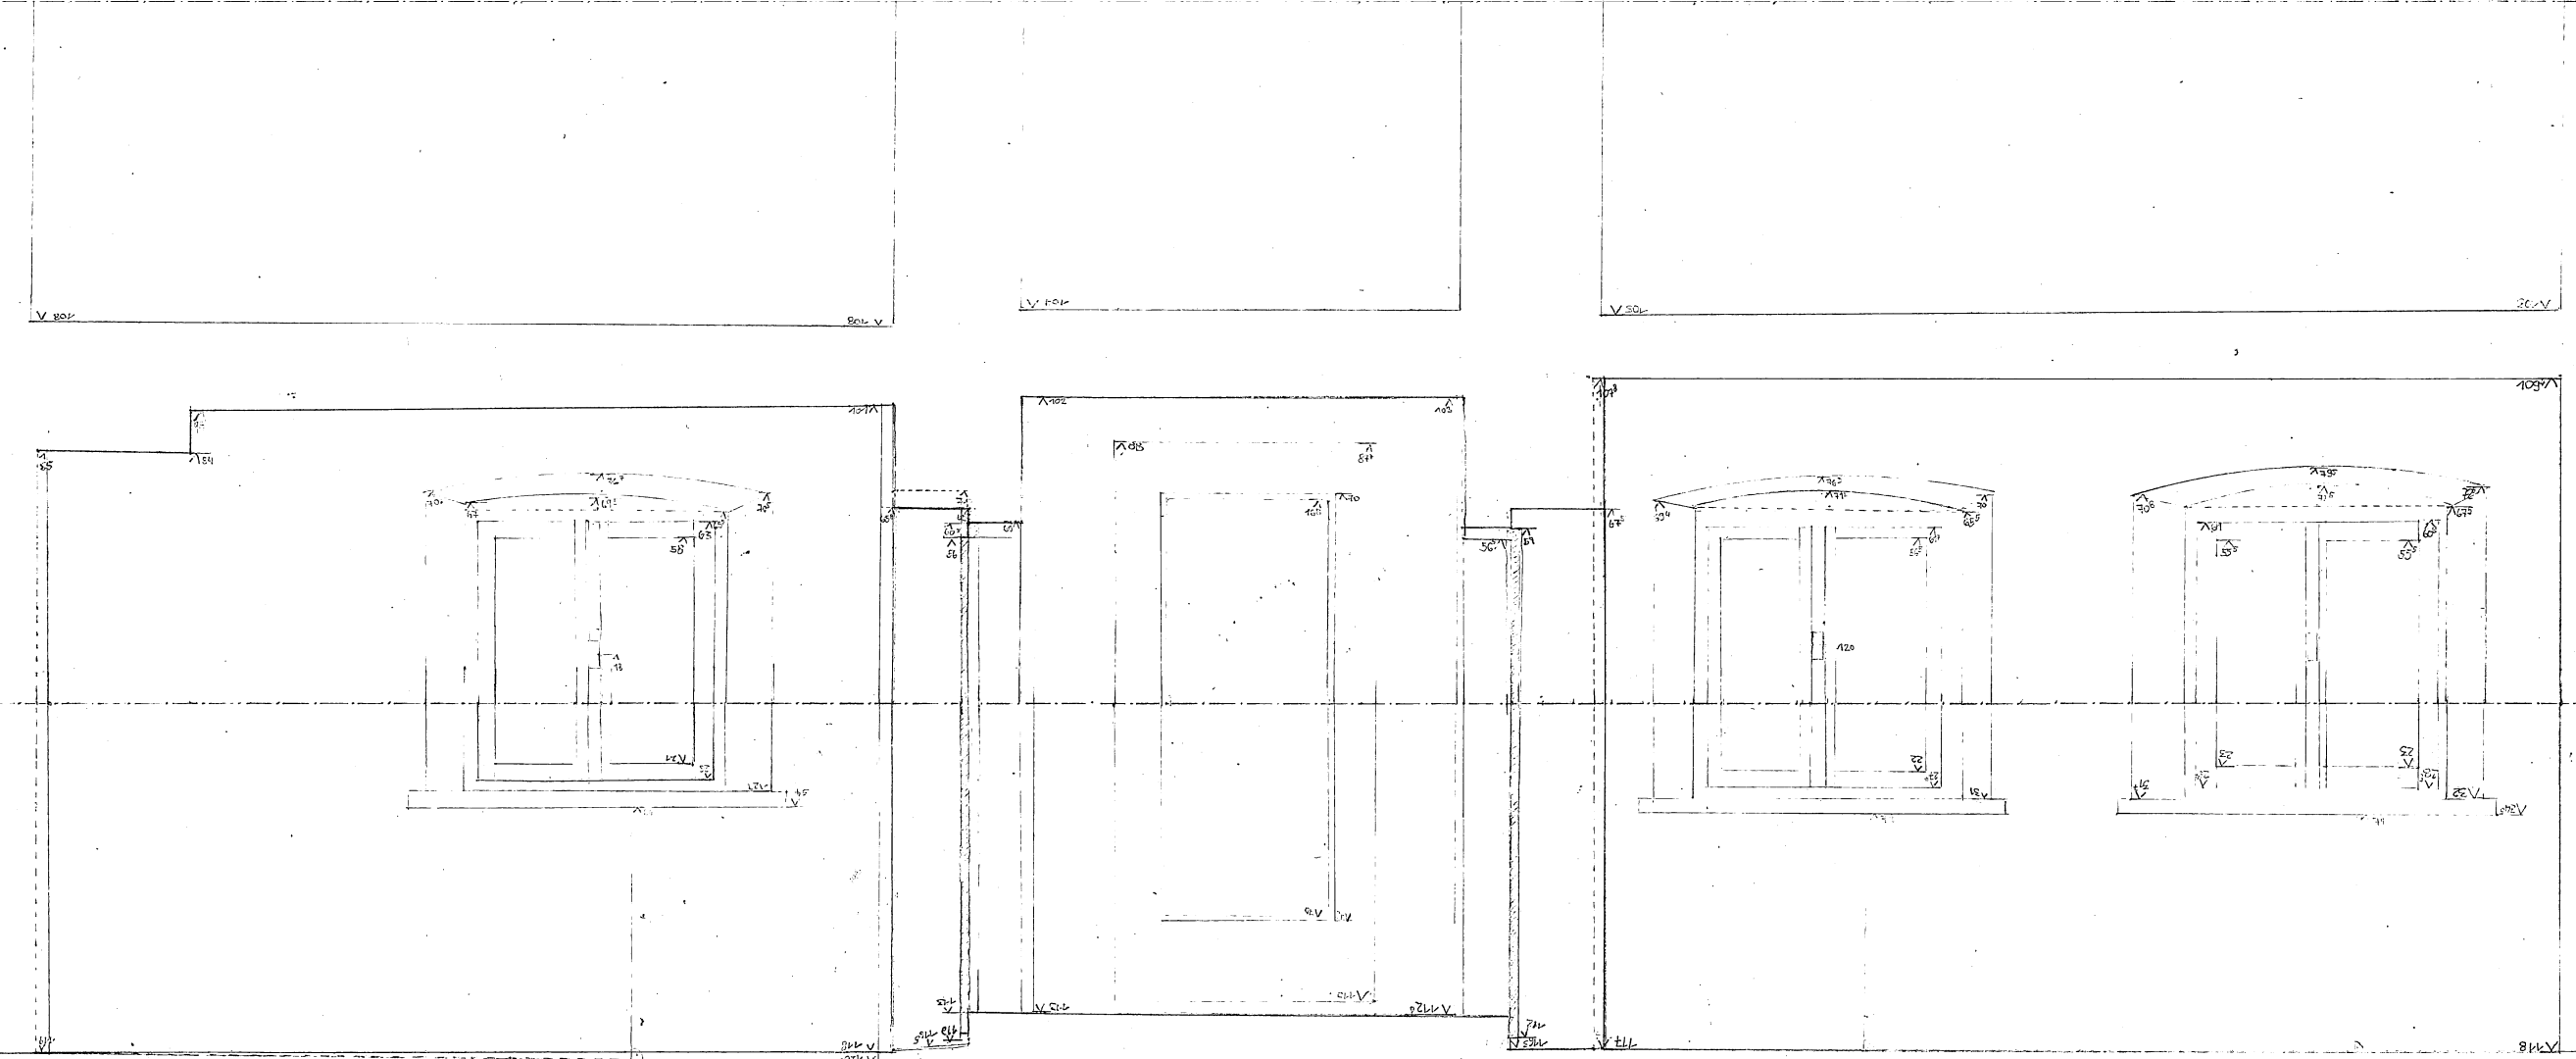

278
254

0.5 1 2 3 4 5 6 7 8 9 10 11 12 13 14