
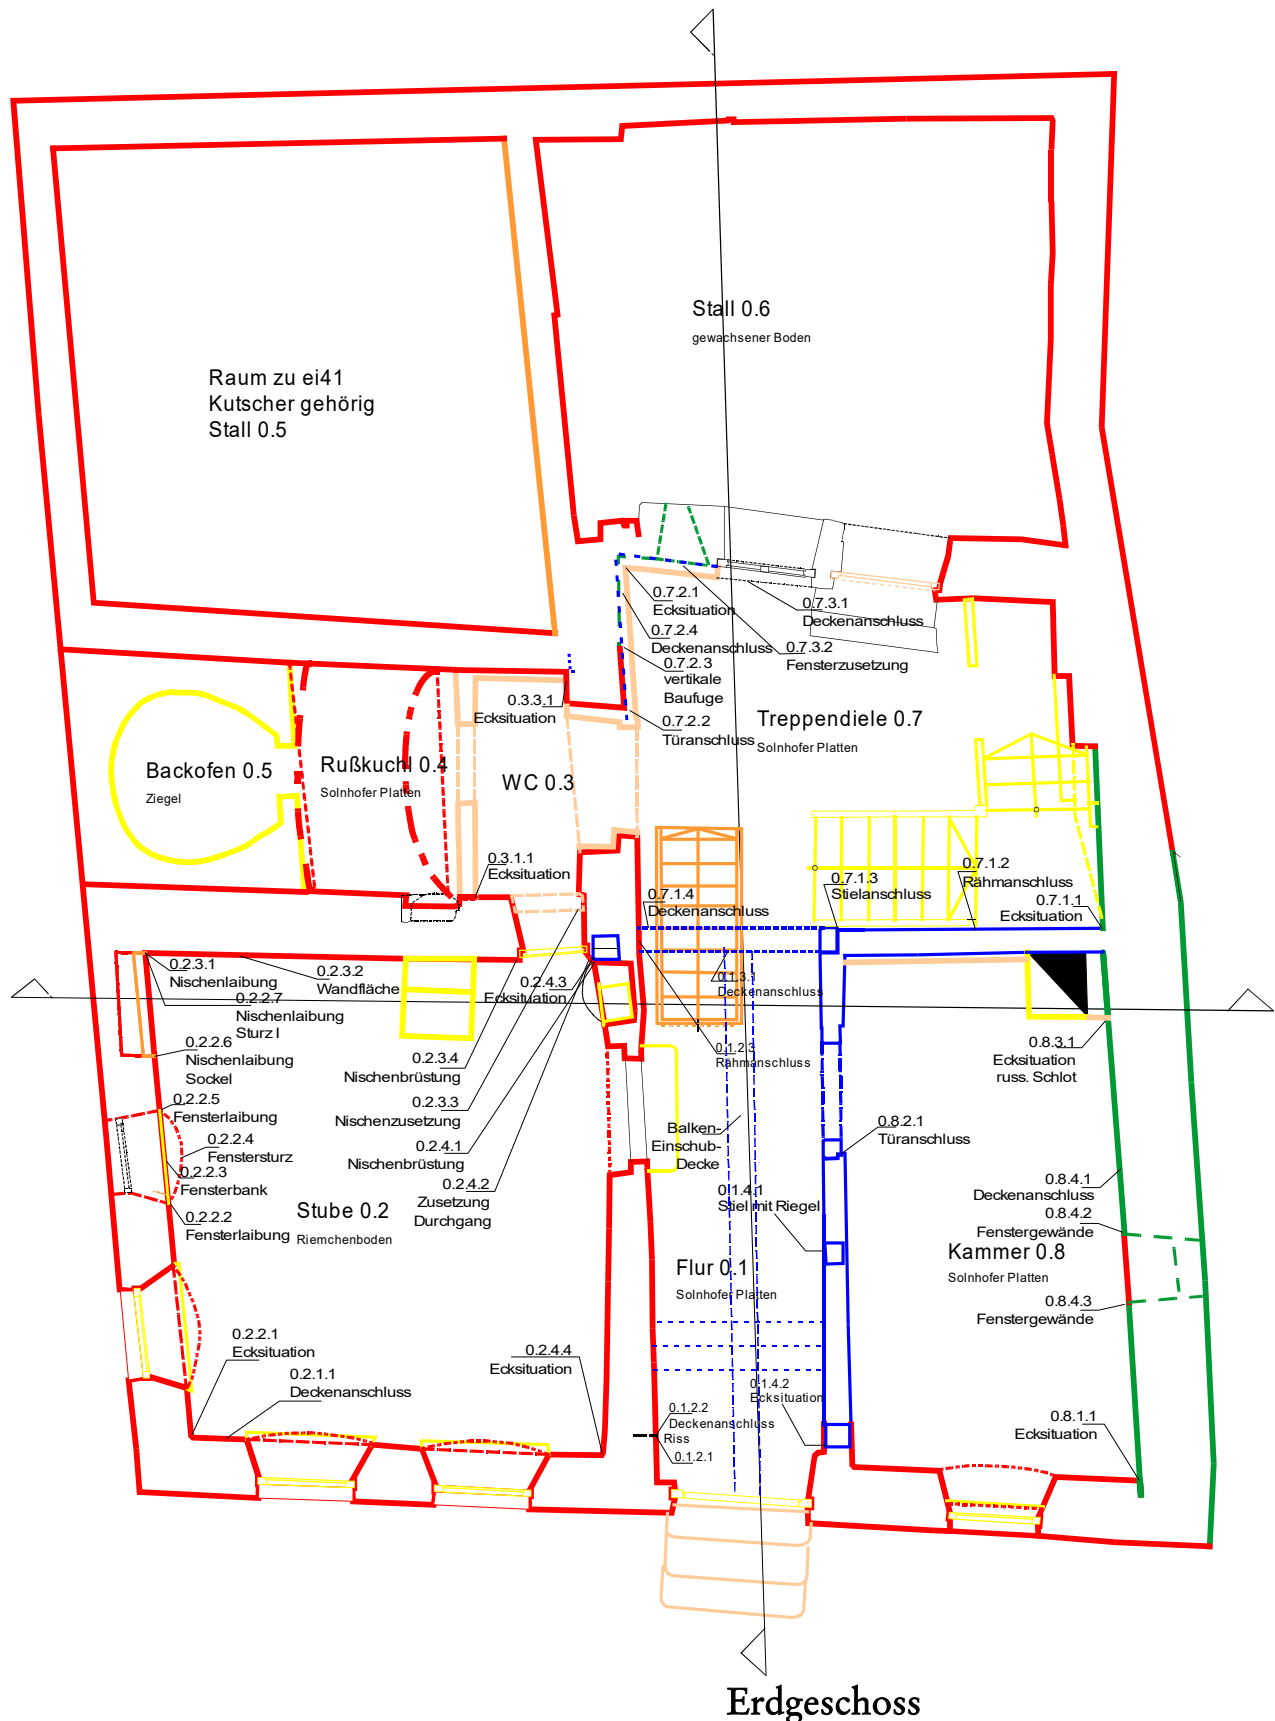


schematisches Aufmaß

überzeichnet und eingetragen: Uwe Graf

Maßstabsfrei
Pappenheim 31.03.2021

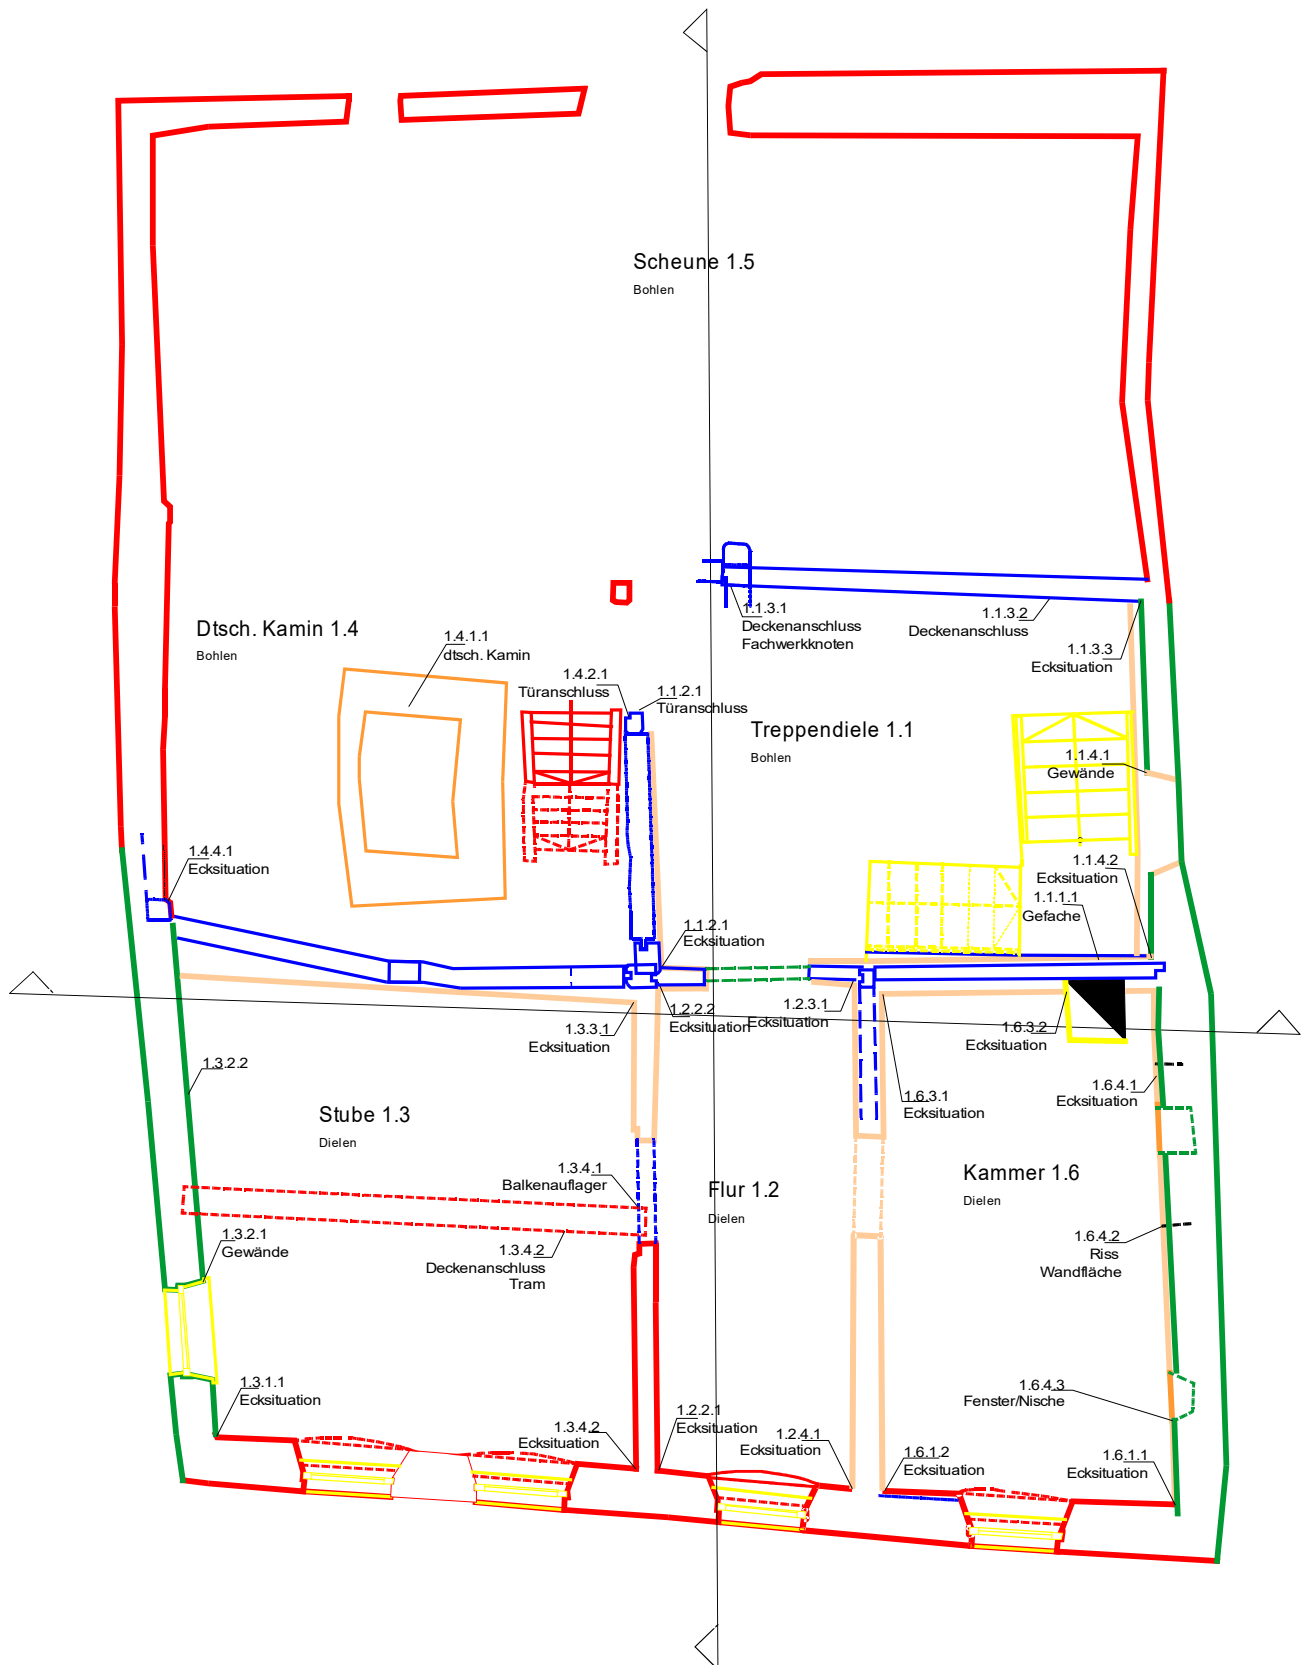

Obergeschoss

schematisches Aufmaß

überzeichnet und eingetragen: Uwe Graf

Maßstabsfrei
Pappenheim 31.03.2021

