


8
7
6
5
4
3
2
1
0
-1

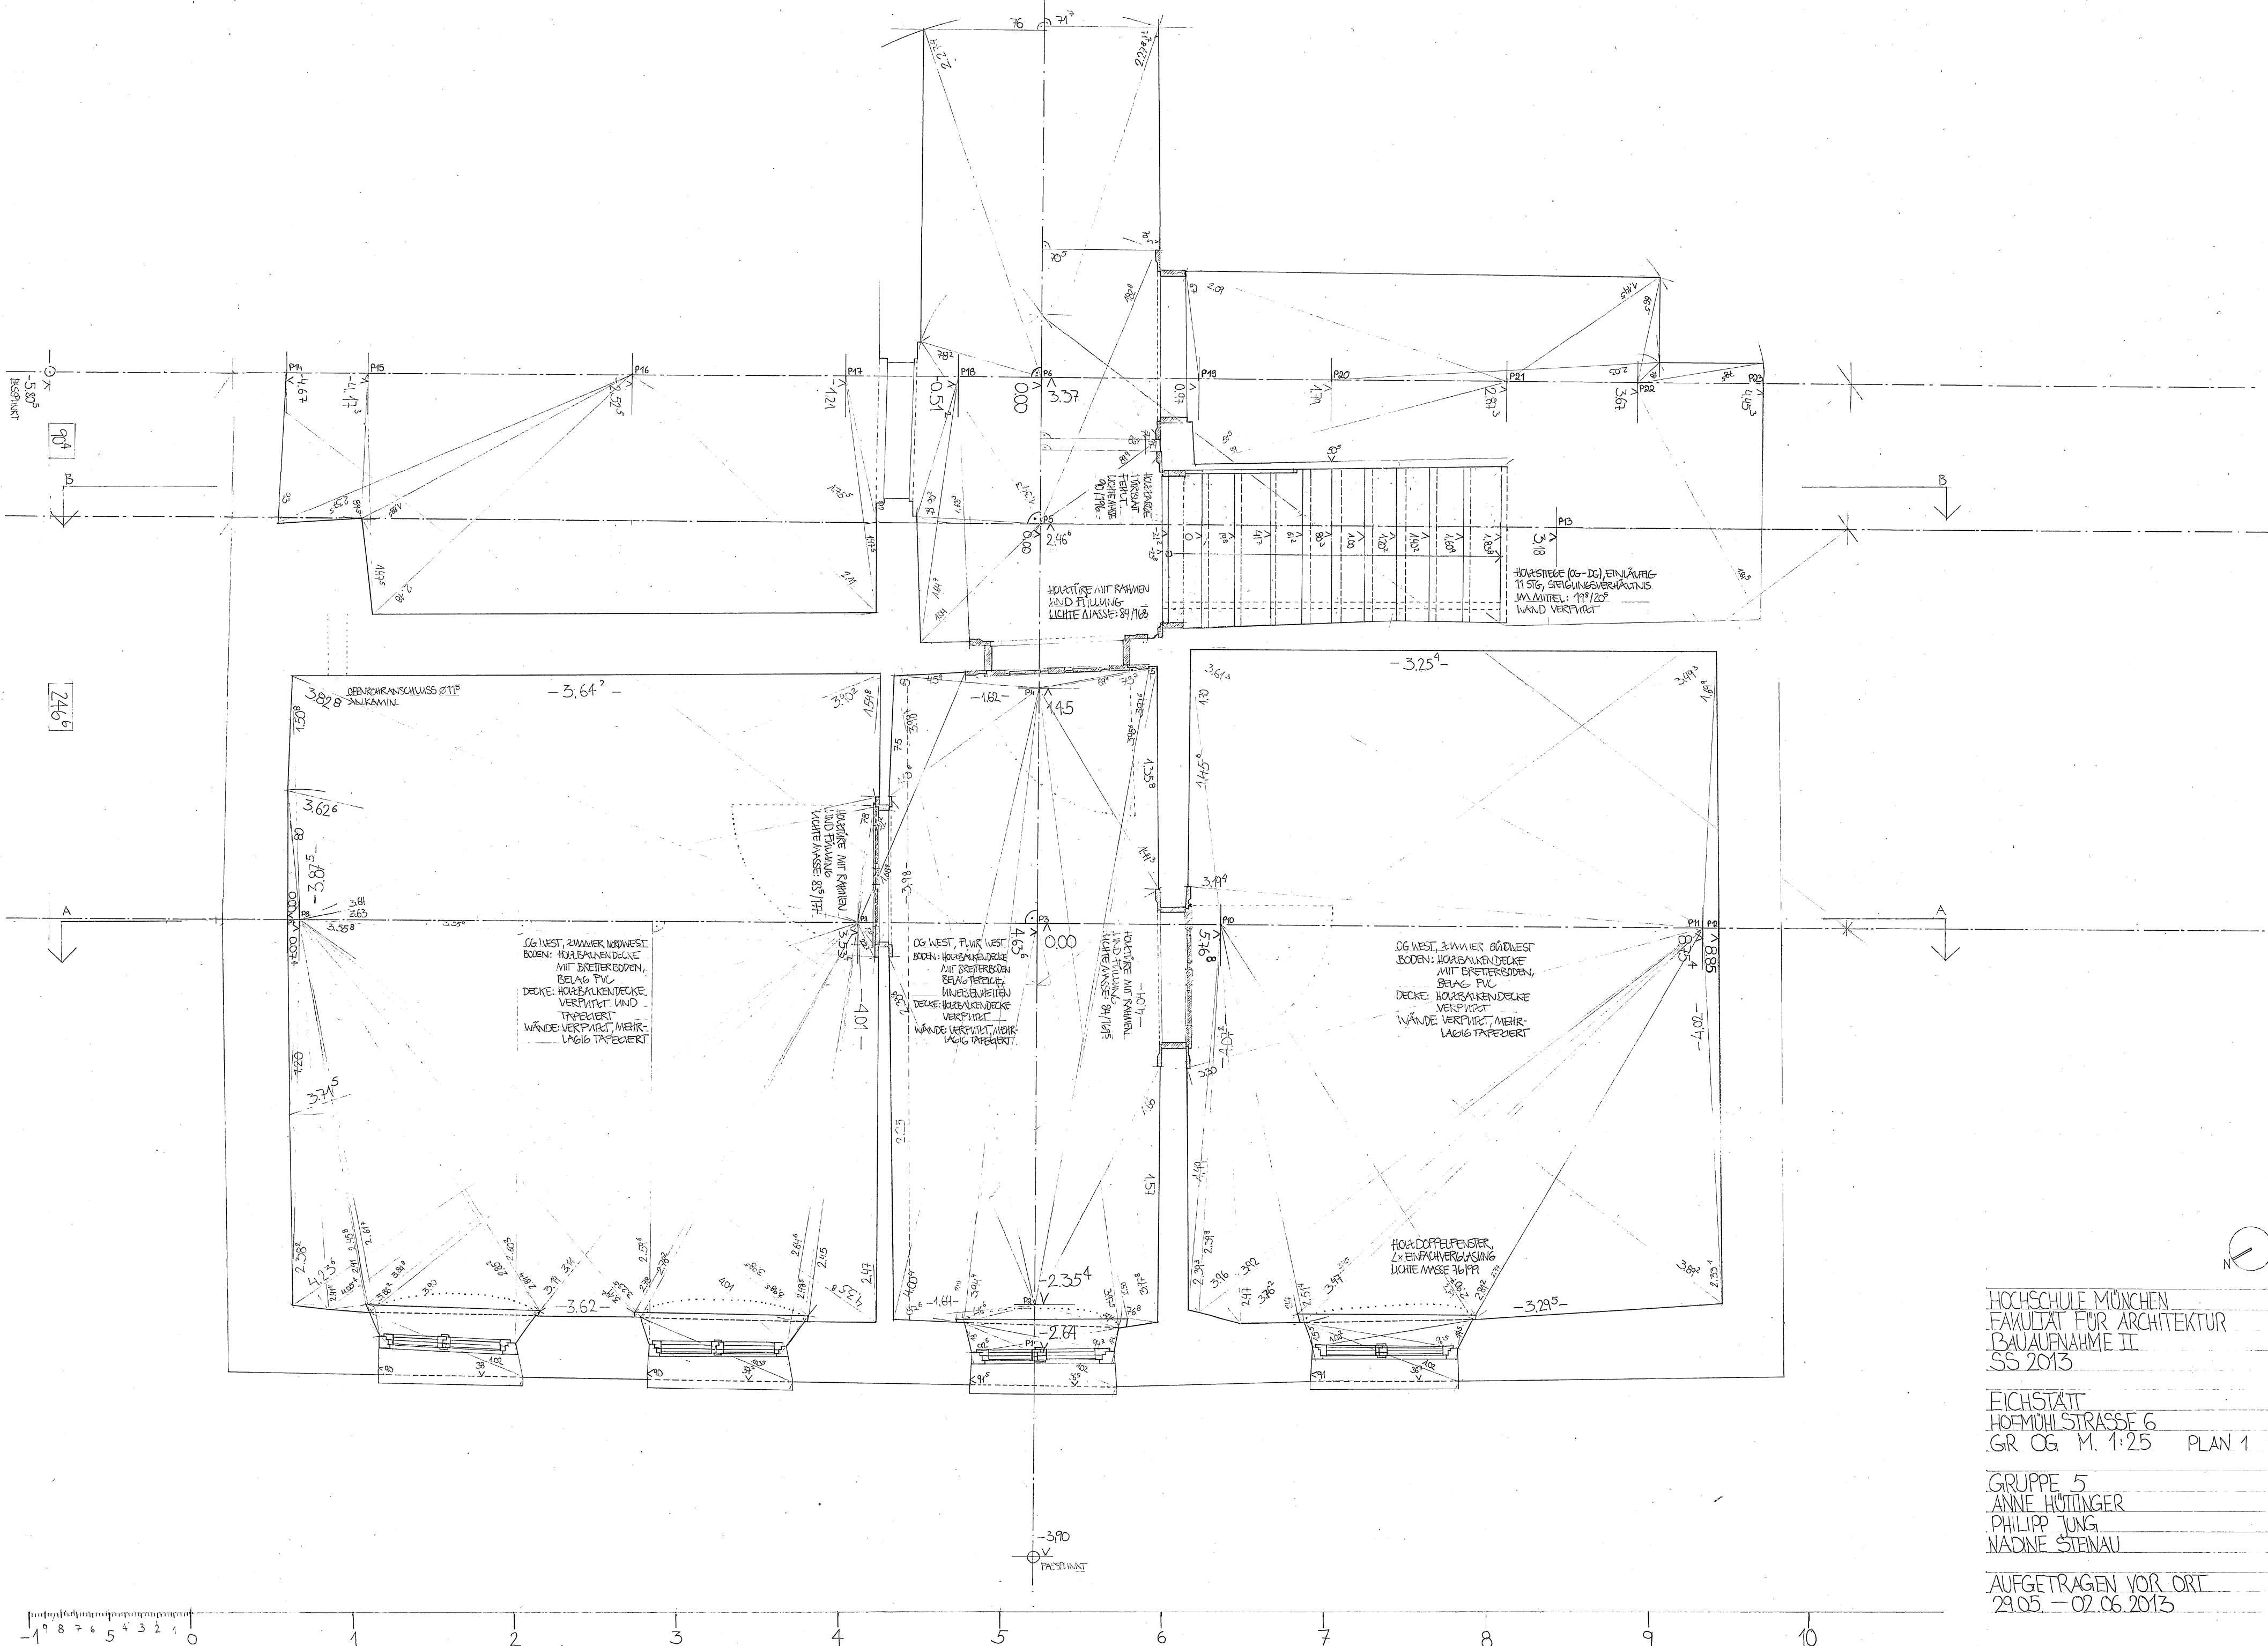

HOCHSCHULE MÜNCHEN
FAKULTÄT FÜR ARCHITEKTUR
BAUAUFNAHME II
SS 2013

EICHSTÄTT
HOFMÜHLSTRASSE 6
GR OG M. 1:25 PLAN 1

GRUPPE 5
ANNE HÖTINGER
PHILIPP JUNG
NADINE STENAU

AUFGETRAGEN VOR ORT
29.05. - 02.06.2013