


9,00
8,00
7,00
6,00
5,00
4,00
3,00
2,00
1,00
0,00
-0,50

-0,5 0,00 1,00 2,00 3,00 4,00 5,00 6,00 7,00 8,00 9,00 10,00 11,00 12,00 13,00

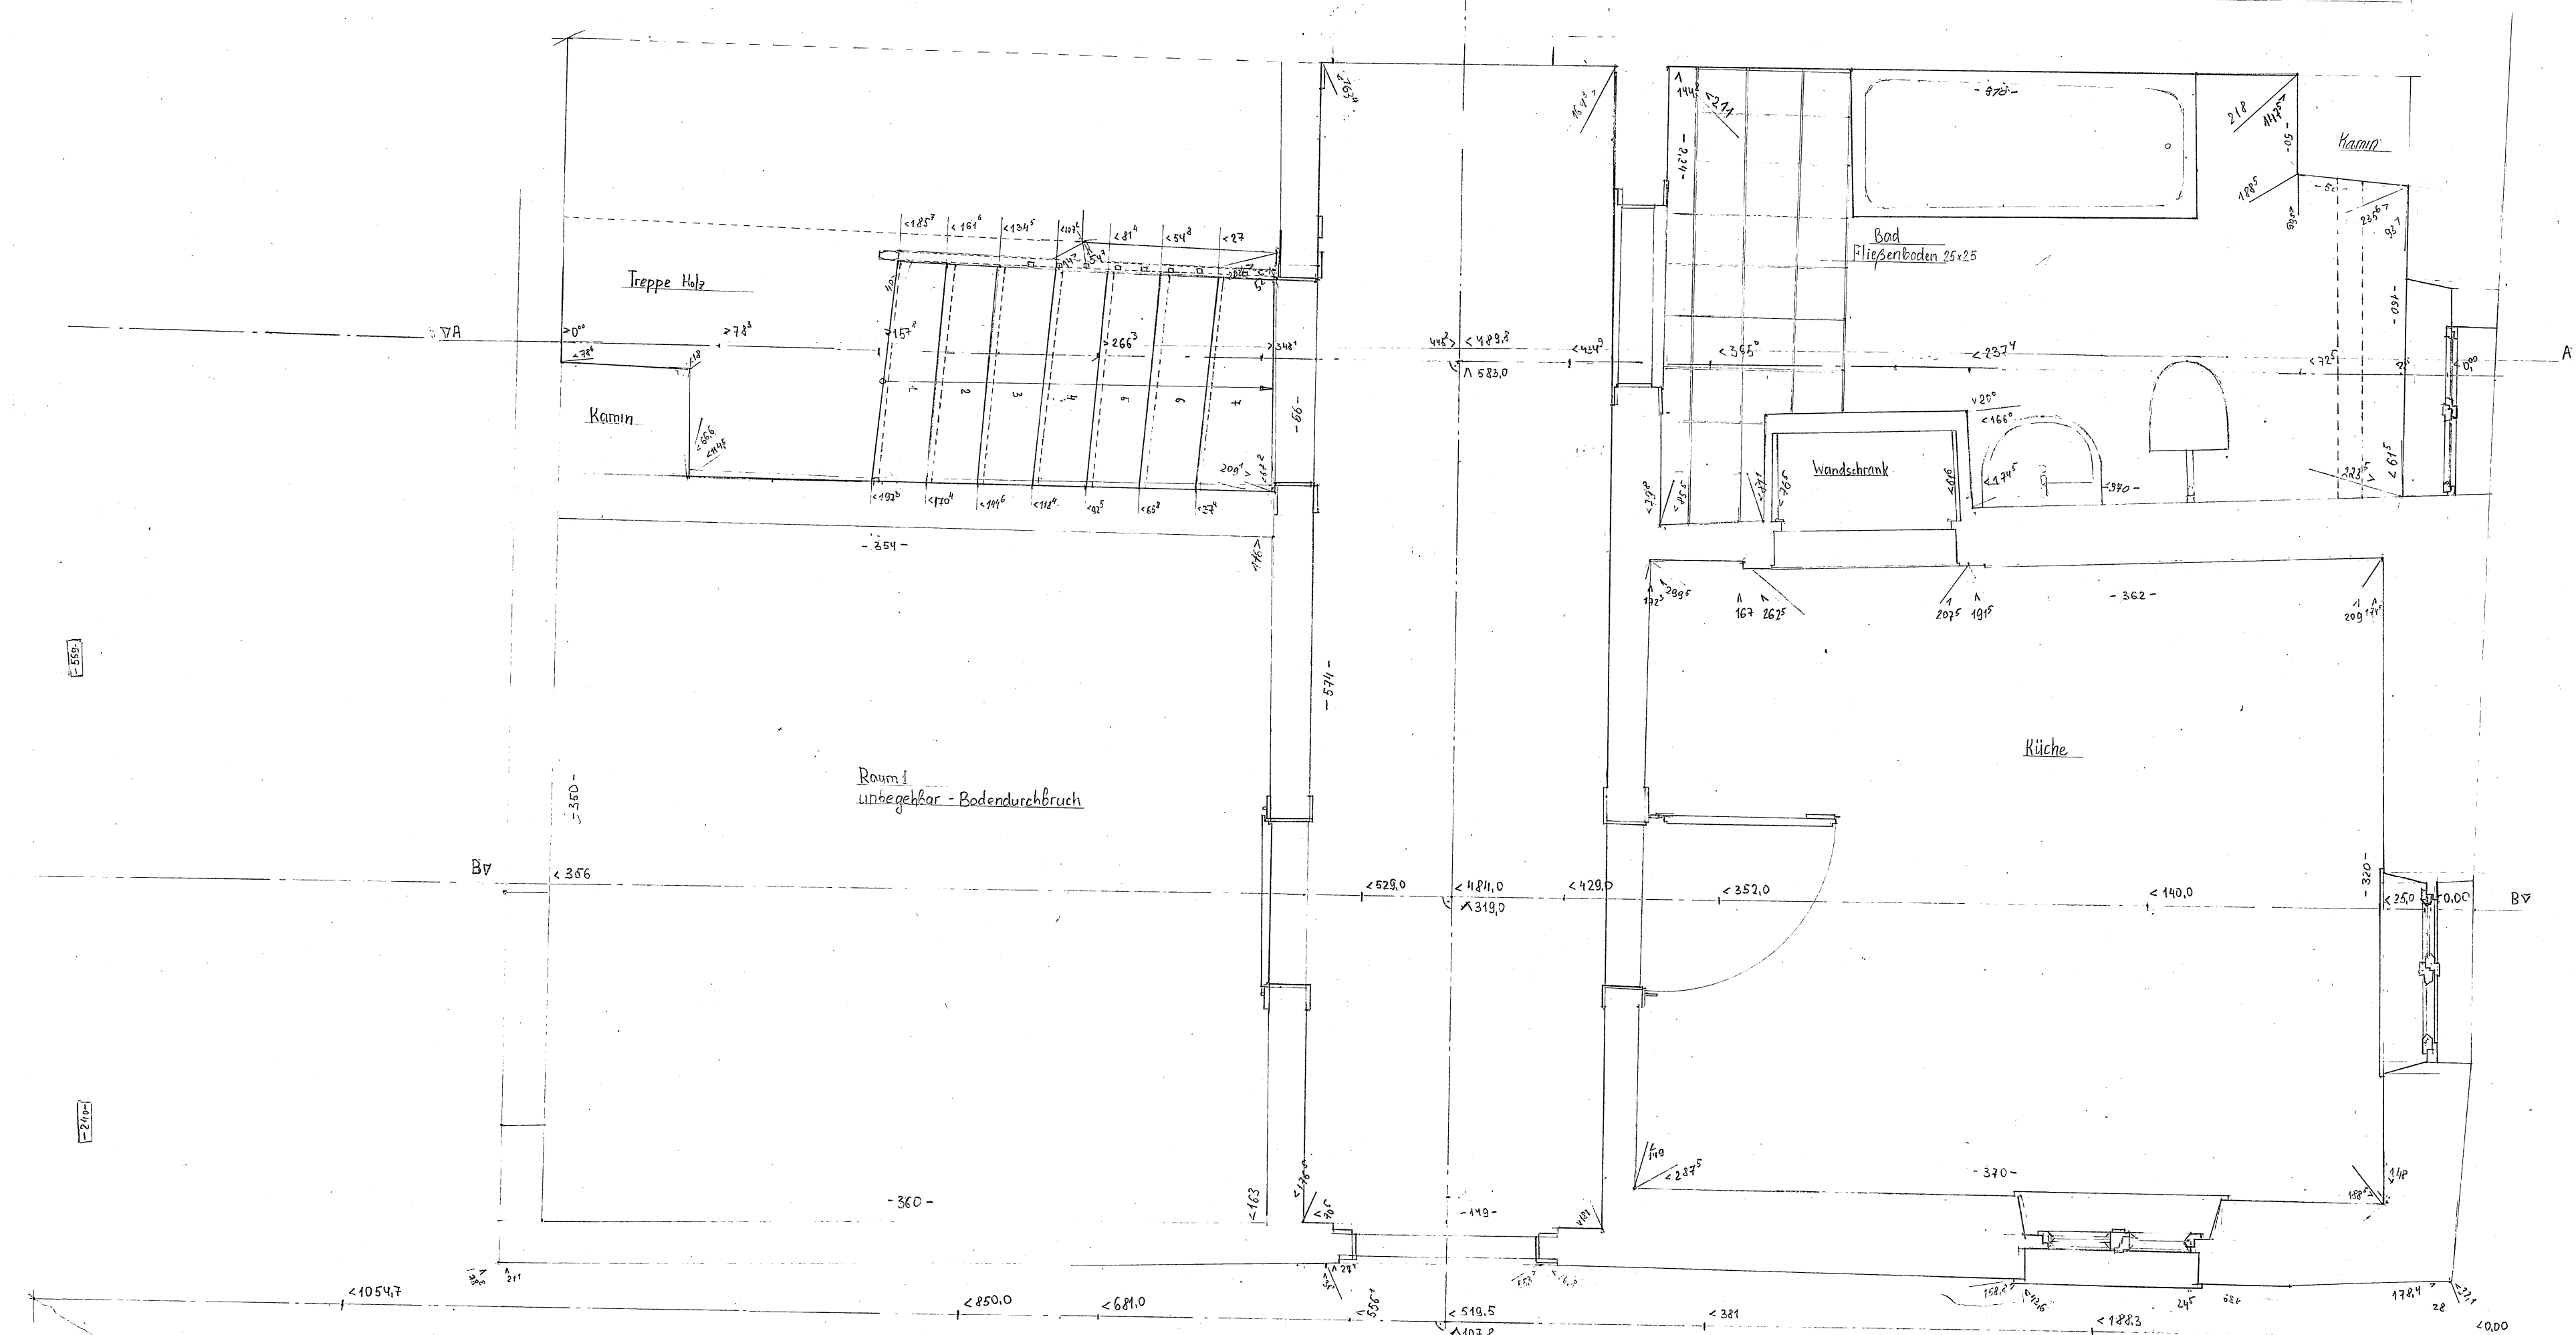

HOCHSCHULE MÜNCHEN
FAKULTÄT FÜR ARCHITEKTUR
BRAUENMANNE II
SS 2013

EICHSTÄTT
HOFMÄHLSTRASSE 6
GR 06 OST M 1:25

GRUPPE 4
GUZENKO ANASTASIA
SAHIN NIDA
SOLTANMOHAMMADI NARJES

AUFGETRAGEN VOR ORT
28.05 - 02.06.2013